

SISTEMA DELLA VIABILITÀ

RETE STRADALE

Classificazione tecnico-funzionale (art. 2, d. lgs. 284/1992 - dir. min. 12/04/1995)

Cat. C - Strada extraurbana secondaria

Cat. E - Strada interquartiere

Cat. E - Strada urbana di quartiere

Cat. F - Strada locale

Cat. F - Strada locale interzonale

Regolazione della circolazione e moderazione della velocità

Strada con circolazione a senso unico

RO. Rallentatore ottico

D. Dosso

VB. Velobox per alloggiamento rilevatore mobile di velocità

AFS. Attraversamento pedonale semaforizzato

Segnale inizio zona 30

Zona 30

Elementi fisici per la limitazione al transito

C. Catena

A. Dissuasore ad "archetto"

DV. Dissuasore verticale tipo "paletto"

Limitazioni al transito

A. Strada con divieto di transito generico eccetto frontalisti

C. Strada con divieto di transito ai mezzi pesanti

D. Percorso ciclopedonale

C. Varco di accesso a zona con limitazione al transito di mezzi pesanti e agli autobus

Spazi pubblici per la sosta dei veicoli

Corsia longitudinale per la sosta gratuita



Area per la sosta gratuita

Delimitazione centro abitato ai sensi dell'art. 4, d. lgs. 285/1992

All. 1, DCC n. 92 del 30/09/2003

Area del comune di Cormons

Confine comunale

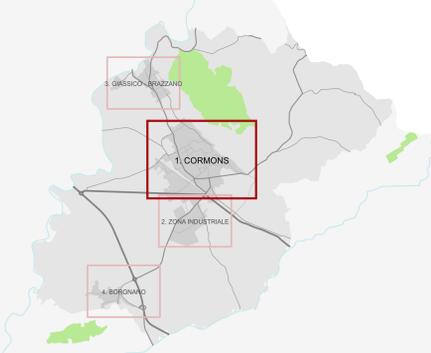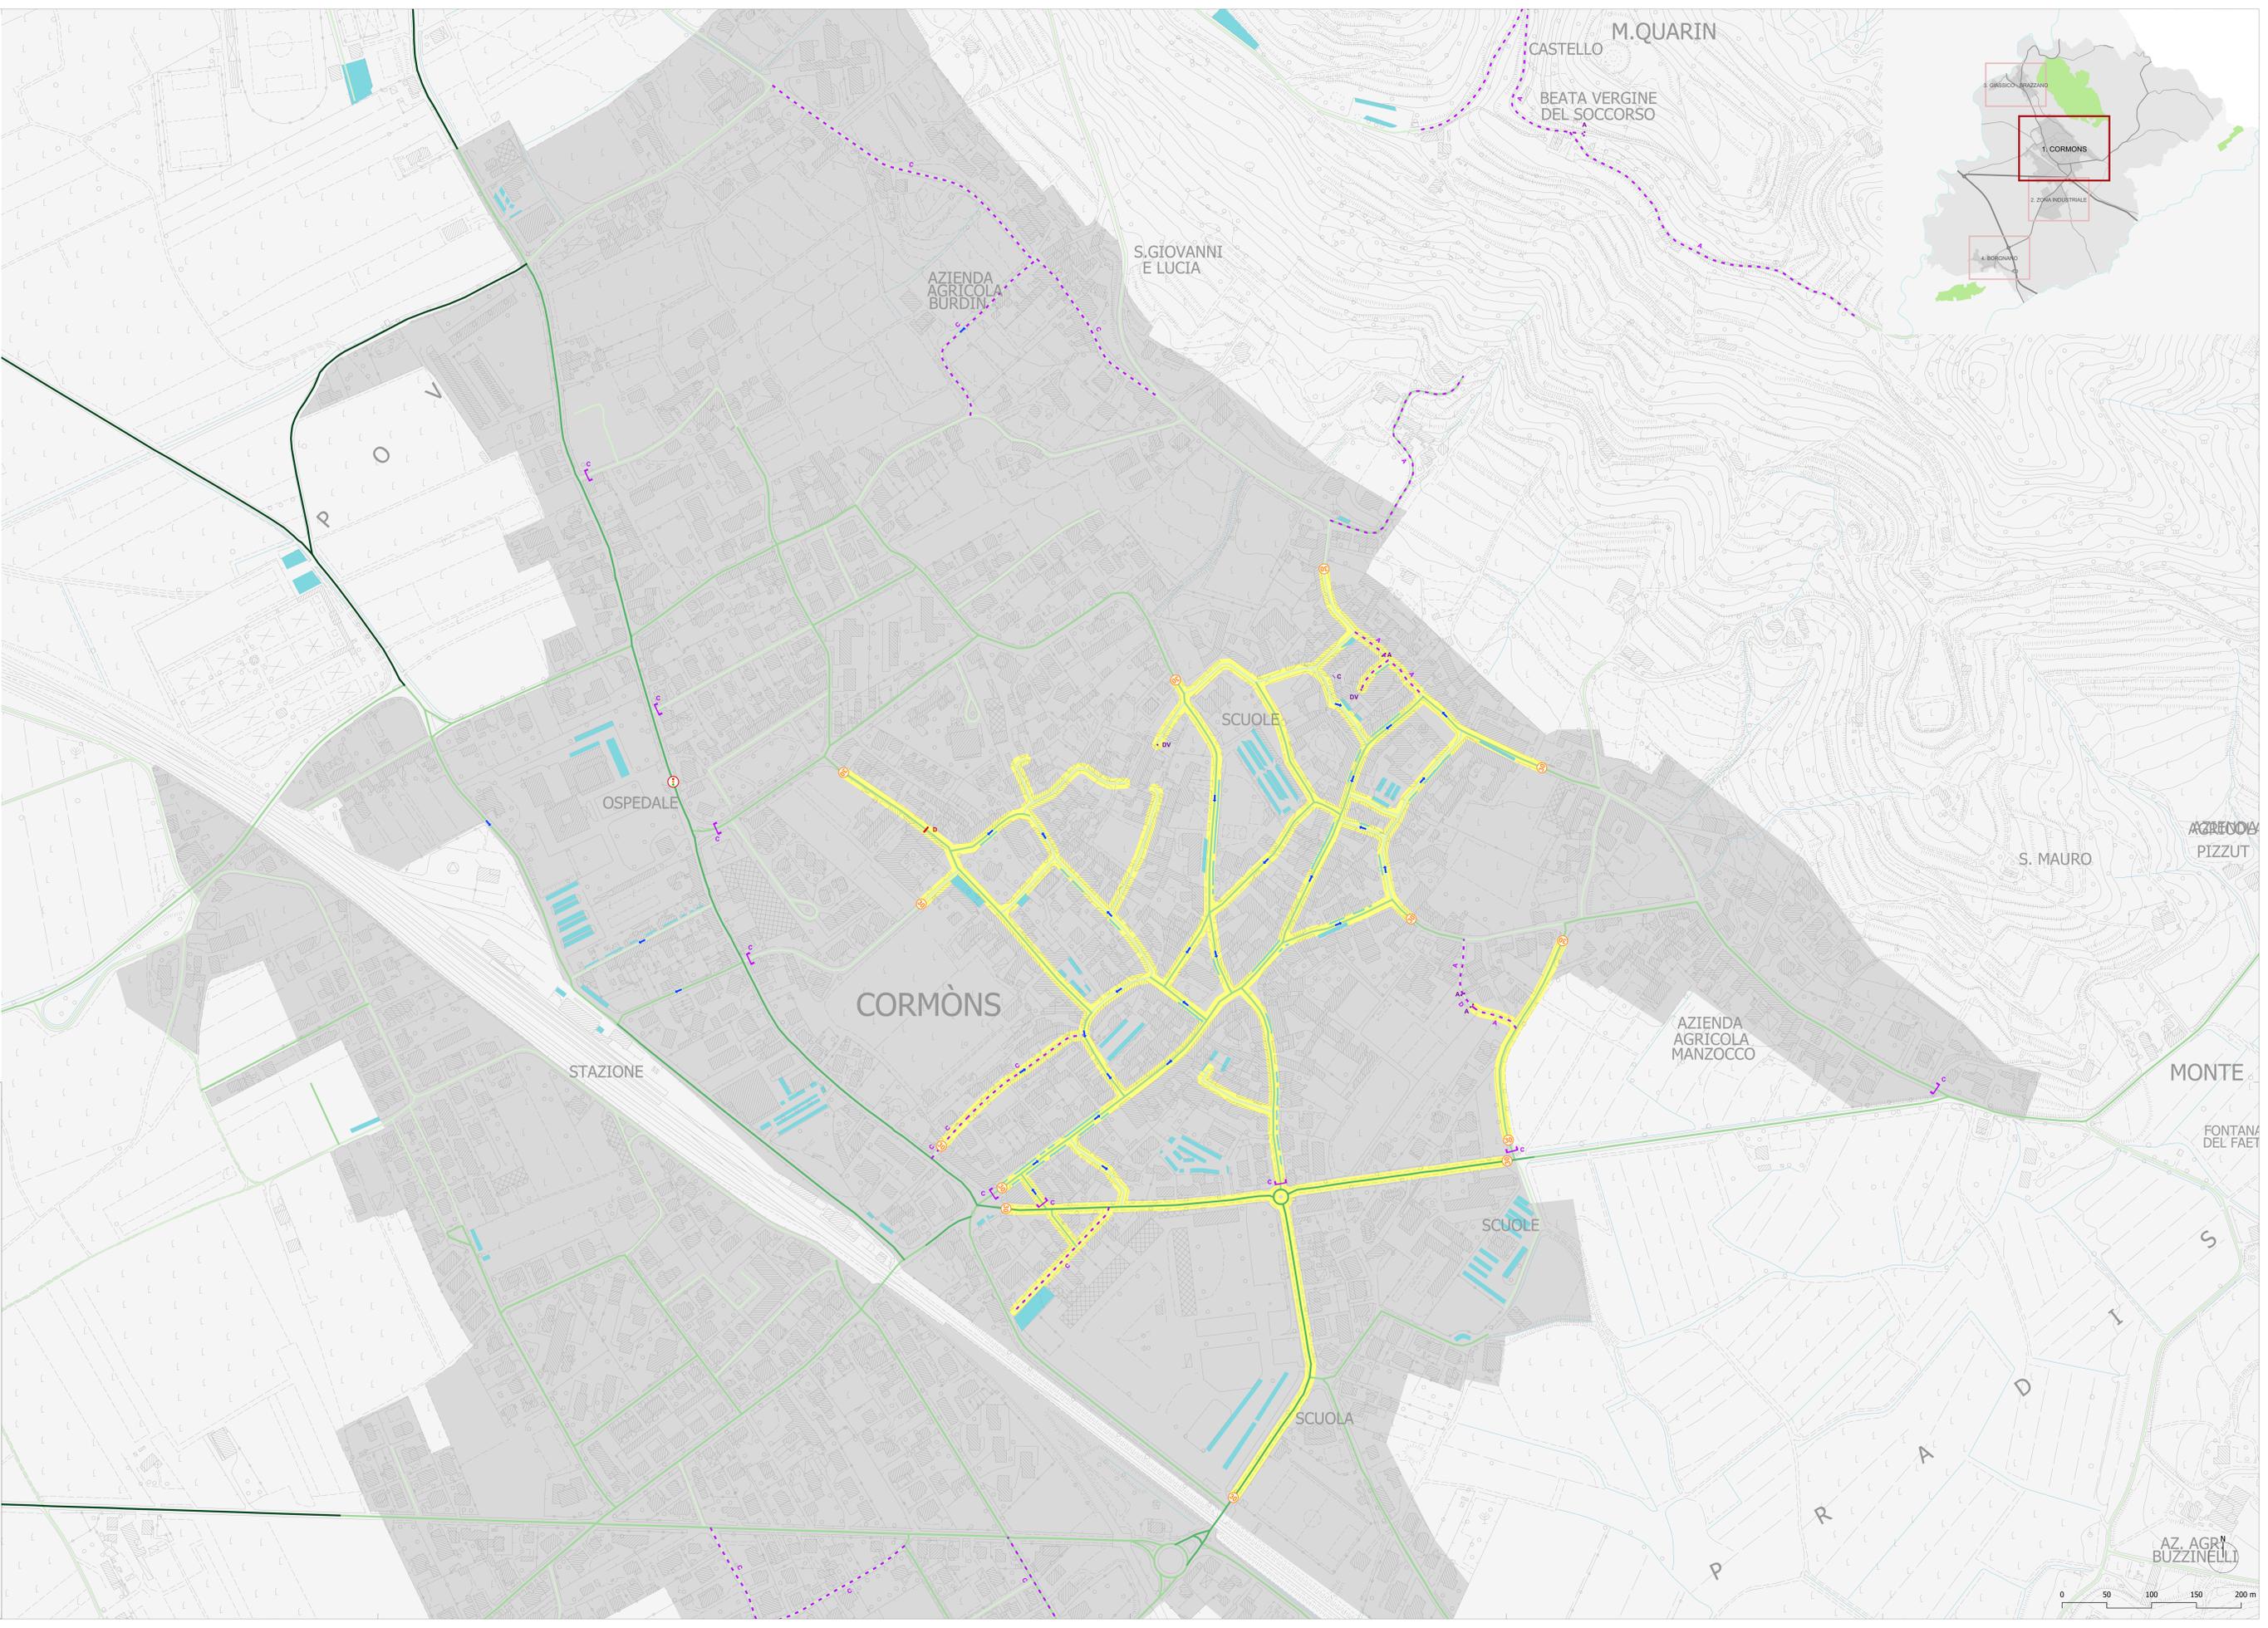

REGIONE FRIULI VENEZIA GIULIA

PIANO DELLA MOBILITÀ CICLISTICA COMUNALE (BICIPLAN) DI CORMONS (ai sensi dell'art. 8, D.Lgs. n. 46 del 28/2/1997 e s.m.i.)
 CIG: Z27330947D - CUP: C32C21001520006

COMUNE DI CORMONS
 piazza XXIV Maggio 22 - 34071 CORMONS (GO)
 RUP: arch. Alessia Mozzorana
 tel. 0432/310100 - email: mozzorana@comune.cormons.go.it

ATP (regolato in data 10/10/2021 n. 2238) area 17 - Udine

Capogruppo mandatario:
 arch. Barbara Motta
studio 32r
 STUDIO ADR
 BARBARA MOTTA E MARILENA MOTTA
 ARCHITETTI ASSOCIATI
 VIA S. GIUSEPPE 10
 34012 S. GIUSEPPE (GO)
 tel. 0432/310100
 email: info@studio32r.it

Mandatario:
 arch. Gianpiero Iurigi
 via S. GIUSEPPE 10 - 34012 S. GIUSEPPE (GO)
 tel. 0432/310100
 email: iurigi@studio32r.it

Mandatario:
 pianif. terr. Alberto Fabio
 via S. GIUSEPPE 10 - 34012 S. GIUSEPPE (GO)
 tel. 0432/310100
 email: fabio@studio32r.it

Coll. Alessandro Armellini

STATO DI FATTO SISTEMA DELLA VIABILITÀ Area: Cormons

TAV.

REGIONE FRIULI VENEZIA GIULIA
 DATA: 06/06/2022
 SCALA: 1:2.000

A2.1

NOTE FILE: Tav. A2.1 - Stato di fatto della viabilità

