

**PERCORSI CICLABILI**

**>PERCORSI ESCLUSIVAMENTE CICLABILI**

- Pista ciclabile su sede propria monodirezionale/bidirezionale
- Pista ciclabile su corsia riservata monodirezionale/bidirezionale
- Via verde ciclabile

**>PERCORSI PROMISCUI CICLABILI E PEDONALI**

- Percorso promiscuo pedonale e ciclabile
- Sentiero ciclabile
- Itinerario ciclopedonale (strada F-bis)
- Area pedonale

**>PERCORSI PROMISCUI CICLABILI E VEICOLARI**

- Corsia ciclabile
- Corsia preferenziale TPL
- Strada urbana ciclabile
- Zona a traffico limitato (ZTL)
- Zona residenziale
- Zona scolastica
- Zona 30
- Strada carrabile senza traffico o a basso traffico
- Strada carrabile a medio traffico o ad alto traffico

**VERSO DI PERCORRENZA INFRASTRUTTURA MONODIREZIONALE**

- Opera d'arte (ponte/sottopasso)
- Attraversamento ciclabile/ciclopedonale
- Altro elemento (es. rampa)

**IDENTIFICATIVI PERCORSI CICLABILI**

**CICLOVIE DI LIVELLO NAZIONALE (B) - BICITALIA**

- Ciclovia BI 20 AIDA

**CICLOVIE DI LIVELLO REGIONALE (FVG) - RECIR**

- Ciclovia FVG 3 Pedemontana e del Collio

**ITINERARI CICLABILI DI LIVELLO LOCALE**



- Slow Collio - itinerario dei paesi
- Slow Collio - itinerario di valle
- Slow Collio - itinerario di monte
- Slow Collio - itinerario ciclabile del monte Quarin
- Slow Collio - itinerario ciclabile del colle della Croce
- Percorso ciclopedonale del Versa e Judrio
- Percorso ciclabile privato Girangoris

**DELIMITAZIONE CENTRO ABITATO AI SENSI DELL'ART. 4, D. LGS. 285/1992**

**ALL. 1, DCC N. 92 DEL 30/09/2003**

**AREA DEL COMUNE DI CORMONS**

**CONFINI COMUNALI**

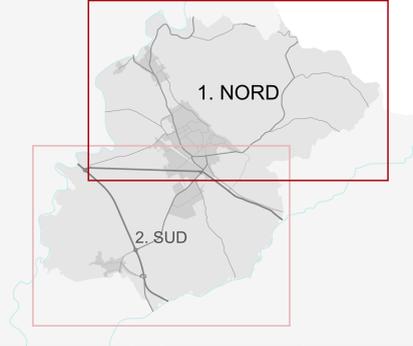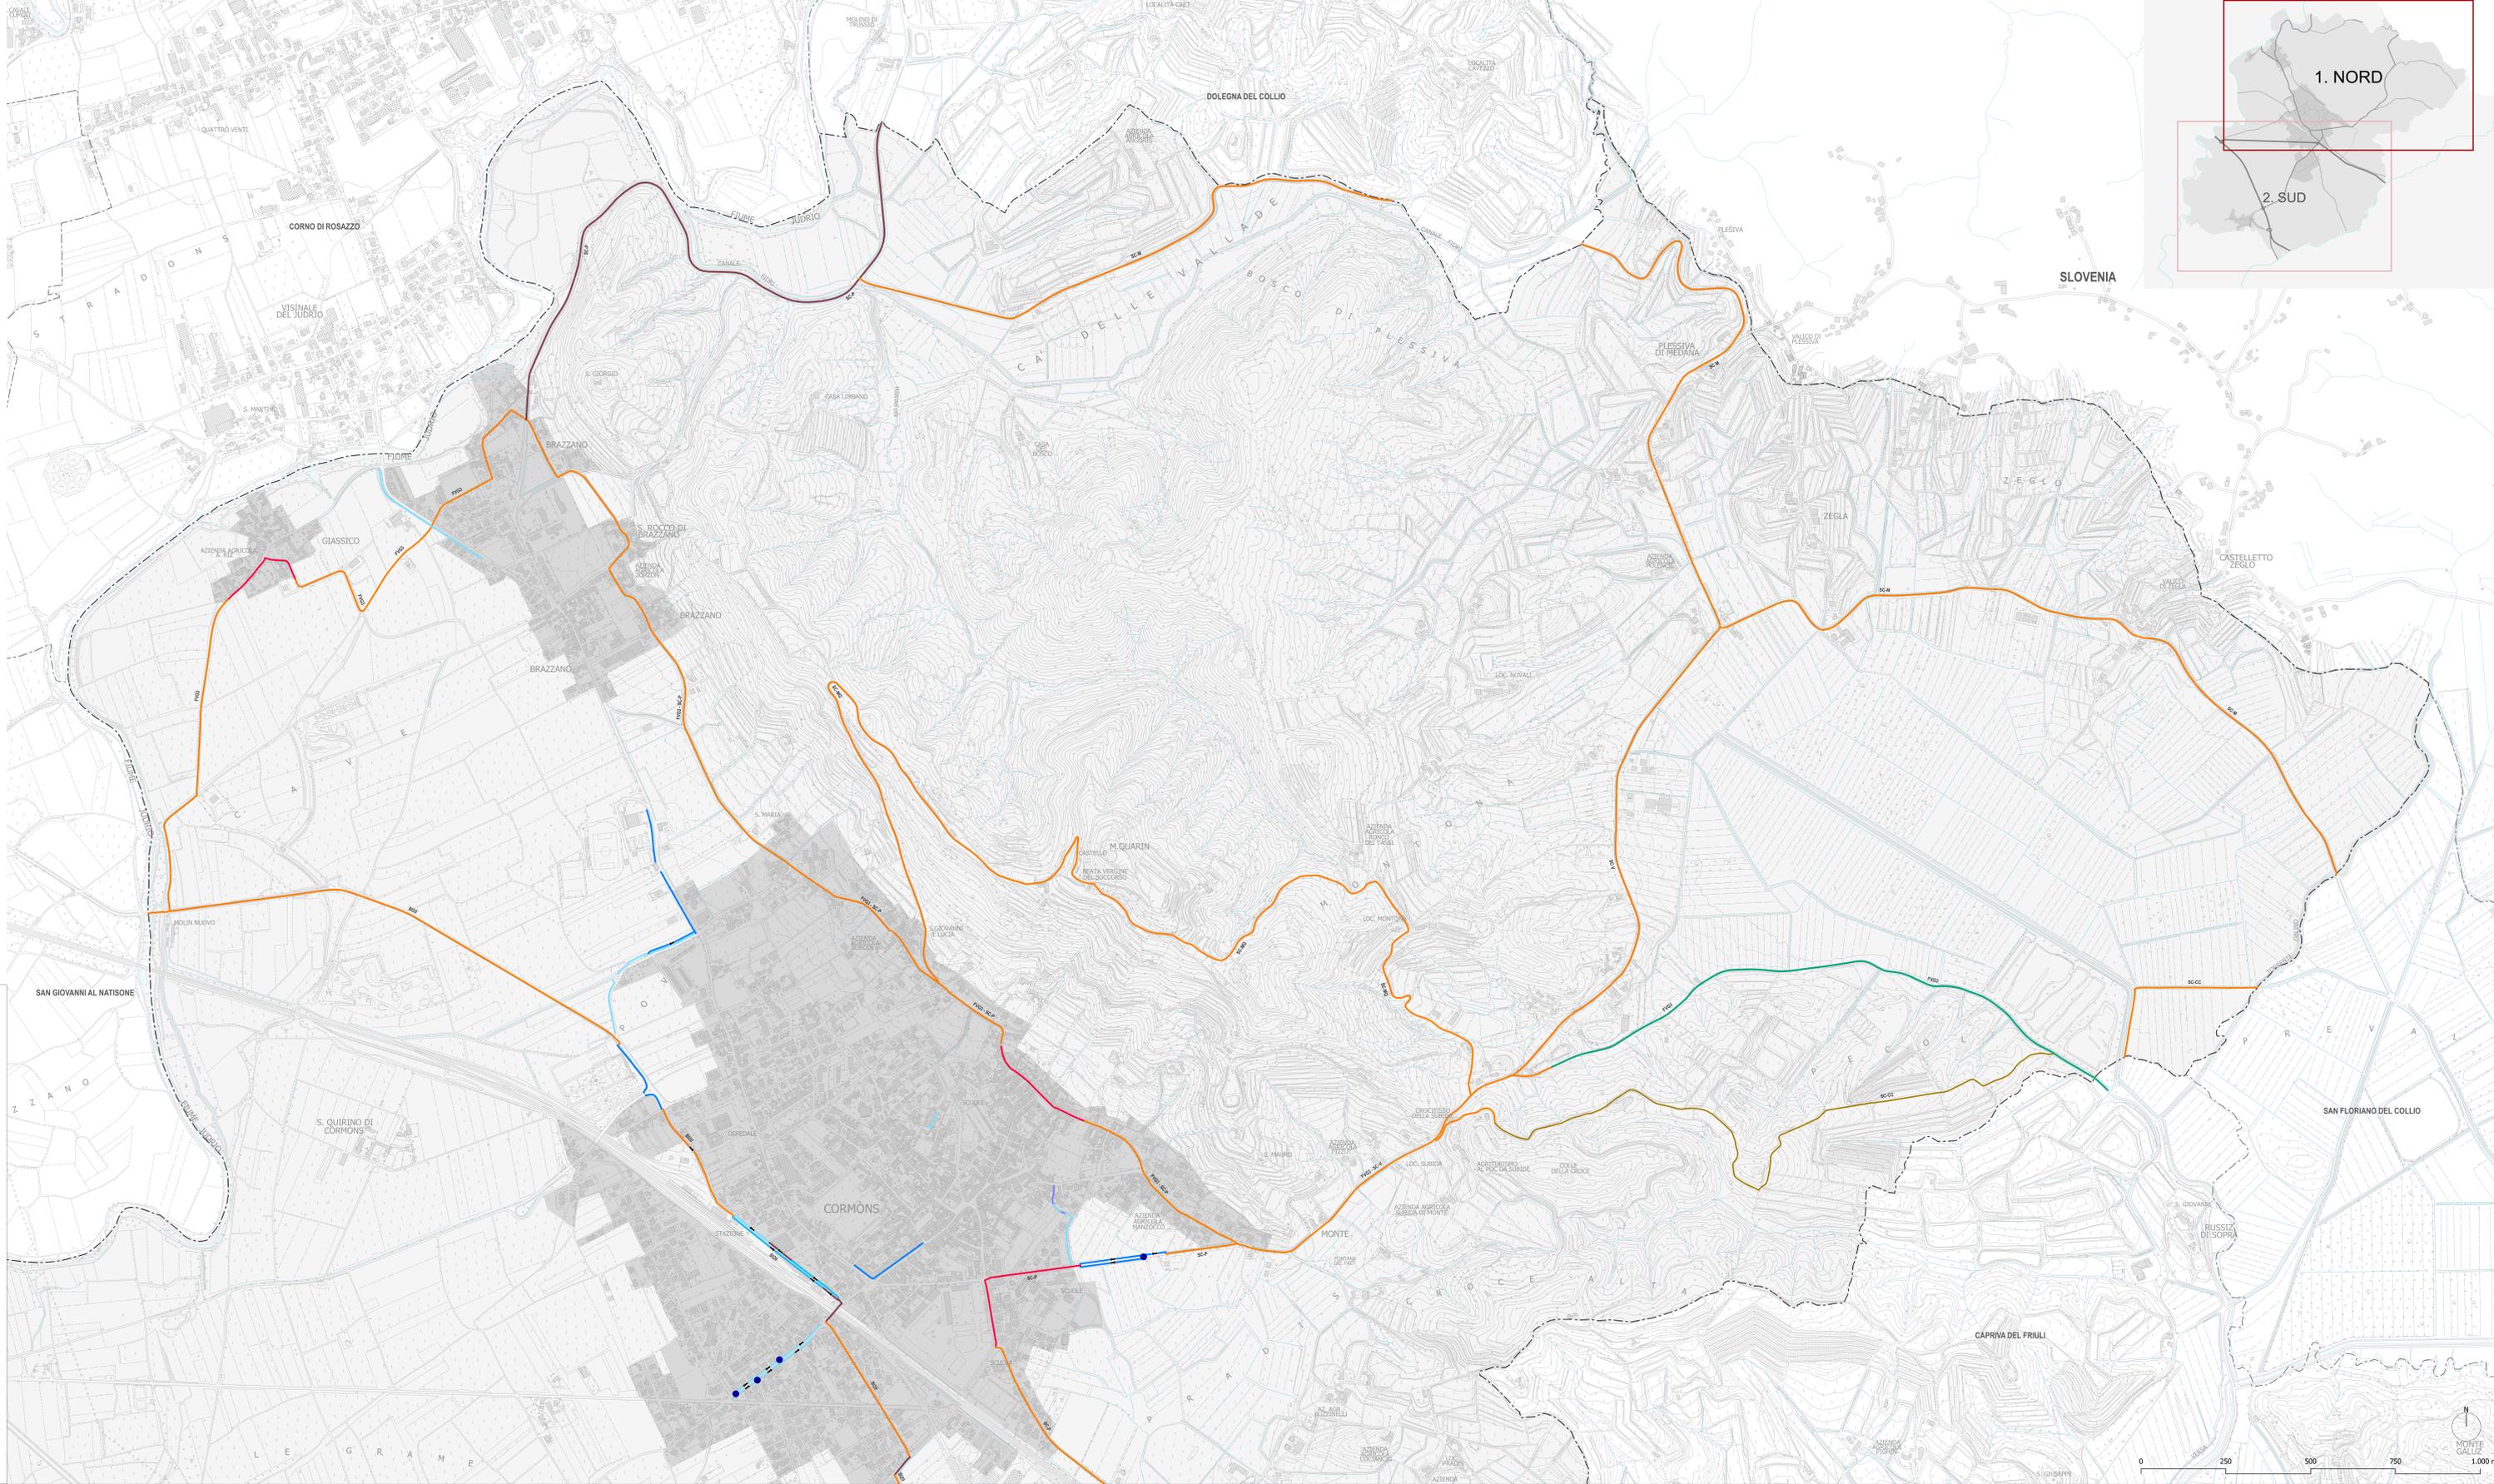

**REGIONE FRIULI VENEZIA GIULIA**

**PIANO DELLA MOBILITÀ CICLISTICA COMUNALE (BICIPLAN) DI CORMONS**

di cui alla L. 8/2015 e s.m.i.  
CIG: Z27330947D - CUP: C32C21001520005

**COMUNE DI CORMONS**  
piazza XXIV Maggio 22 - 34071 CORMONS (GO)

RUP:  
arch. Alessia Mezzorana  
tel. 0432/912161 - email: mezzorana@comune.cormons.fvg.it

**ATP** (approvato in data 10/11/2021 e 2022, anno 17° Urban)

**PROGETTISTI (ARCHITETTI)**

Gruppo progettuale:  
arch. Barbara Motta  
arch. Marianna Motta  
**STUDIO A2R**  
BARBARA MOTTA E MARIANNA MOTTA  
ARCHITETTI ASSOCIATI  
via S. Pietro 10, 33010 Udine  
tel. 0432/919922  
m.motta@studioa2r.it  
barbara.motta@studioa2r.it

Mandatari:  
arch. Gianpiero Iurigi  
via S. Quirino 28, 34070 Cormons  
tel. 0432/919911  
gianpiero.iurigi@comune.cormons.fvg.it

planif. terr. Alberto Fabio  
via S. Quirino 28, 34070 Cormons  
tel. 0432/919911  
alberto.fabio@comune.cormons.fvg.it

**COLLABORATORI**

Alessandro Armellini

**STATO DI FATTO**

RETE CICLABILE ESISTENTE  
SUDDIVISA PER TIPOLOGIE INFRASTRUTTURALI  
Area nord: Cormons, Brazzano e Giassico

TAV.

REGIONE: 669 09/09/2022 | UFFICIO: EMANIPOLAZIONE | DATA: 01/06/2022 | SCALA: 1:5.000

**A5.1**

NOIEME FILE - Fax: 0432/919911 - email: cormons@comune.cormons.fvg.it  
La proprietà del presente elaborato è riservata e viene rilasciata in esclusiva per il progetto e copia non autorizzata.

