

PERCORSI CICLABILI

TIPOLOGIA PERCORSO

>PERCORSI ESCLUSIVAMENTE CICLABILI

Pista ciclabile su sede propria monodirezionale/bidirezionale 00.100

Pista ciclabile su corsia riservata monodirezionale/bidirezionale 00.100

Via verde ciclabile 00.100

>PERCORSI PROMISCUI CICLABILI E PEDONALI

Percorso promiscuo pedonale e ciclabile 00.100

Area pedonale 00.100

Sentiero ciclabile 00.100

Itinerario ciclopedonale (strada F-bis) 00.100

>PERCORSI PROMISCUI CICLABILI E VEICOLARI

Corsia ciclabile 00.100

Corsia preferenziale TPL 00.100

Strada urbana ciclabile (strada E-bis) 00.100

Zona a traffico limitato (ZTL) 00.100

Zona residenziale 00.100

Zona scolastica 00.100

Zona 30 00.100

Strada carrabile senza traffico o a basso traffico 00.100

Strada carrabile a medio traffico o ad alto traffico 00.100

INFRASTRUTTURA

Infrastruttura ciclabile monodirezionale 00.100

Infrastruttura ciclabile bidirezionale 00.100

INTERVENTI

Opera d'arte 00.000

Atraversamento ciclabile/ciclopedonale 00.000

Altro elemento (es. rampa) 00.000

Elemento da eliminare 00.000


Delimitazione centro abitato ai sensi dell'art. 4 DL 285/1992
All. 1 DCC n. 92 del 30.09.2003

Area del comune di Cormons 00.000

Confine comunale 00.000

I codici riportati in planimetria rimandano alle schede del doc. P-SC.2

- ITINERARI CICLABILI DI LIVELLO COMUNALE DI CORMONS - RECIC**
- Percorsi ciclabili di connessione urbana ed interurbana**
- 0 It. ciclabile anello urbano di Cormons
 - 1 It. ciclabile piazza Marconi-polo sportivo
 - 2 It. ciclabile via Aia Passa-zona industriale
 - 3 It. ciclabile Cormons-Corona
 - 4 It. ciclabile Cormons-Chiopris
- Percorsi ciclabili d'interesse turistico e paesaggistico**
- A It. ciclabile anello della piana del Preval
 - B It. ciclabile della campagna est
 - C It. ciclabile della campagna ovest
 - D It. ciclabile della campagna sud
 - E It. ciclabile Brazzano-Ca' delle Vallade
- Raccordo/collegamento ciclabile**
- r1 Collegamento transfrontaliero Preval-Plessiva
 - r2 Collegamento transfrontaliero Preval-Medana
 - r3 Raccordo est-ovest zona industriale
 - r4 Raccordo via XV Aprile-via Isanzo-via Campi Nadari-via Vno della Pace
 - r5 Raccordo Foro Boario-pollambulatorio-stazione
 - r6 Raccordo FVG S/a-it. cicl. 3
 - r7 Raccordo via Brazzano-viale Fatti del Torino
 - r8 Raccordo via Gorizia-via Capriva
 - r9 Raccordo FVG S/a-it. cicl. 2
 - r10 Raccordo via Isanzo

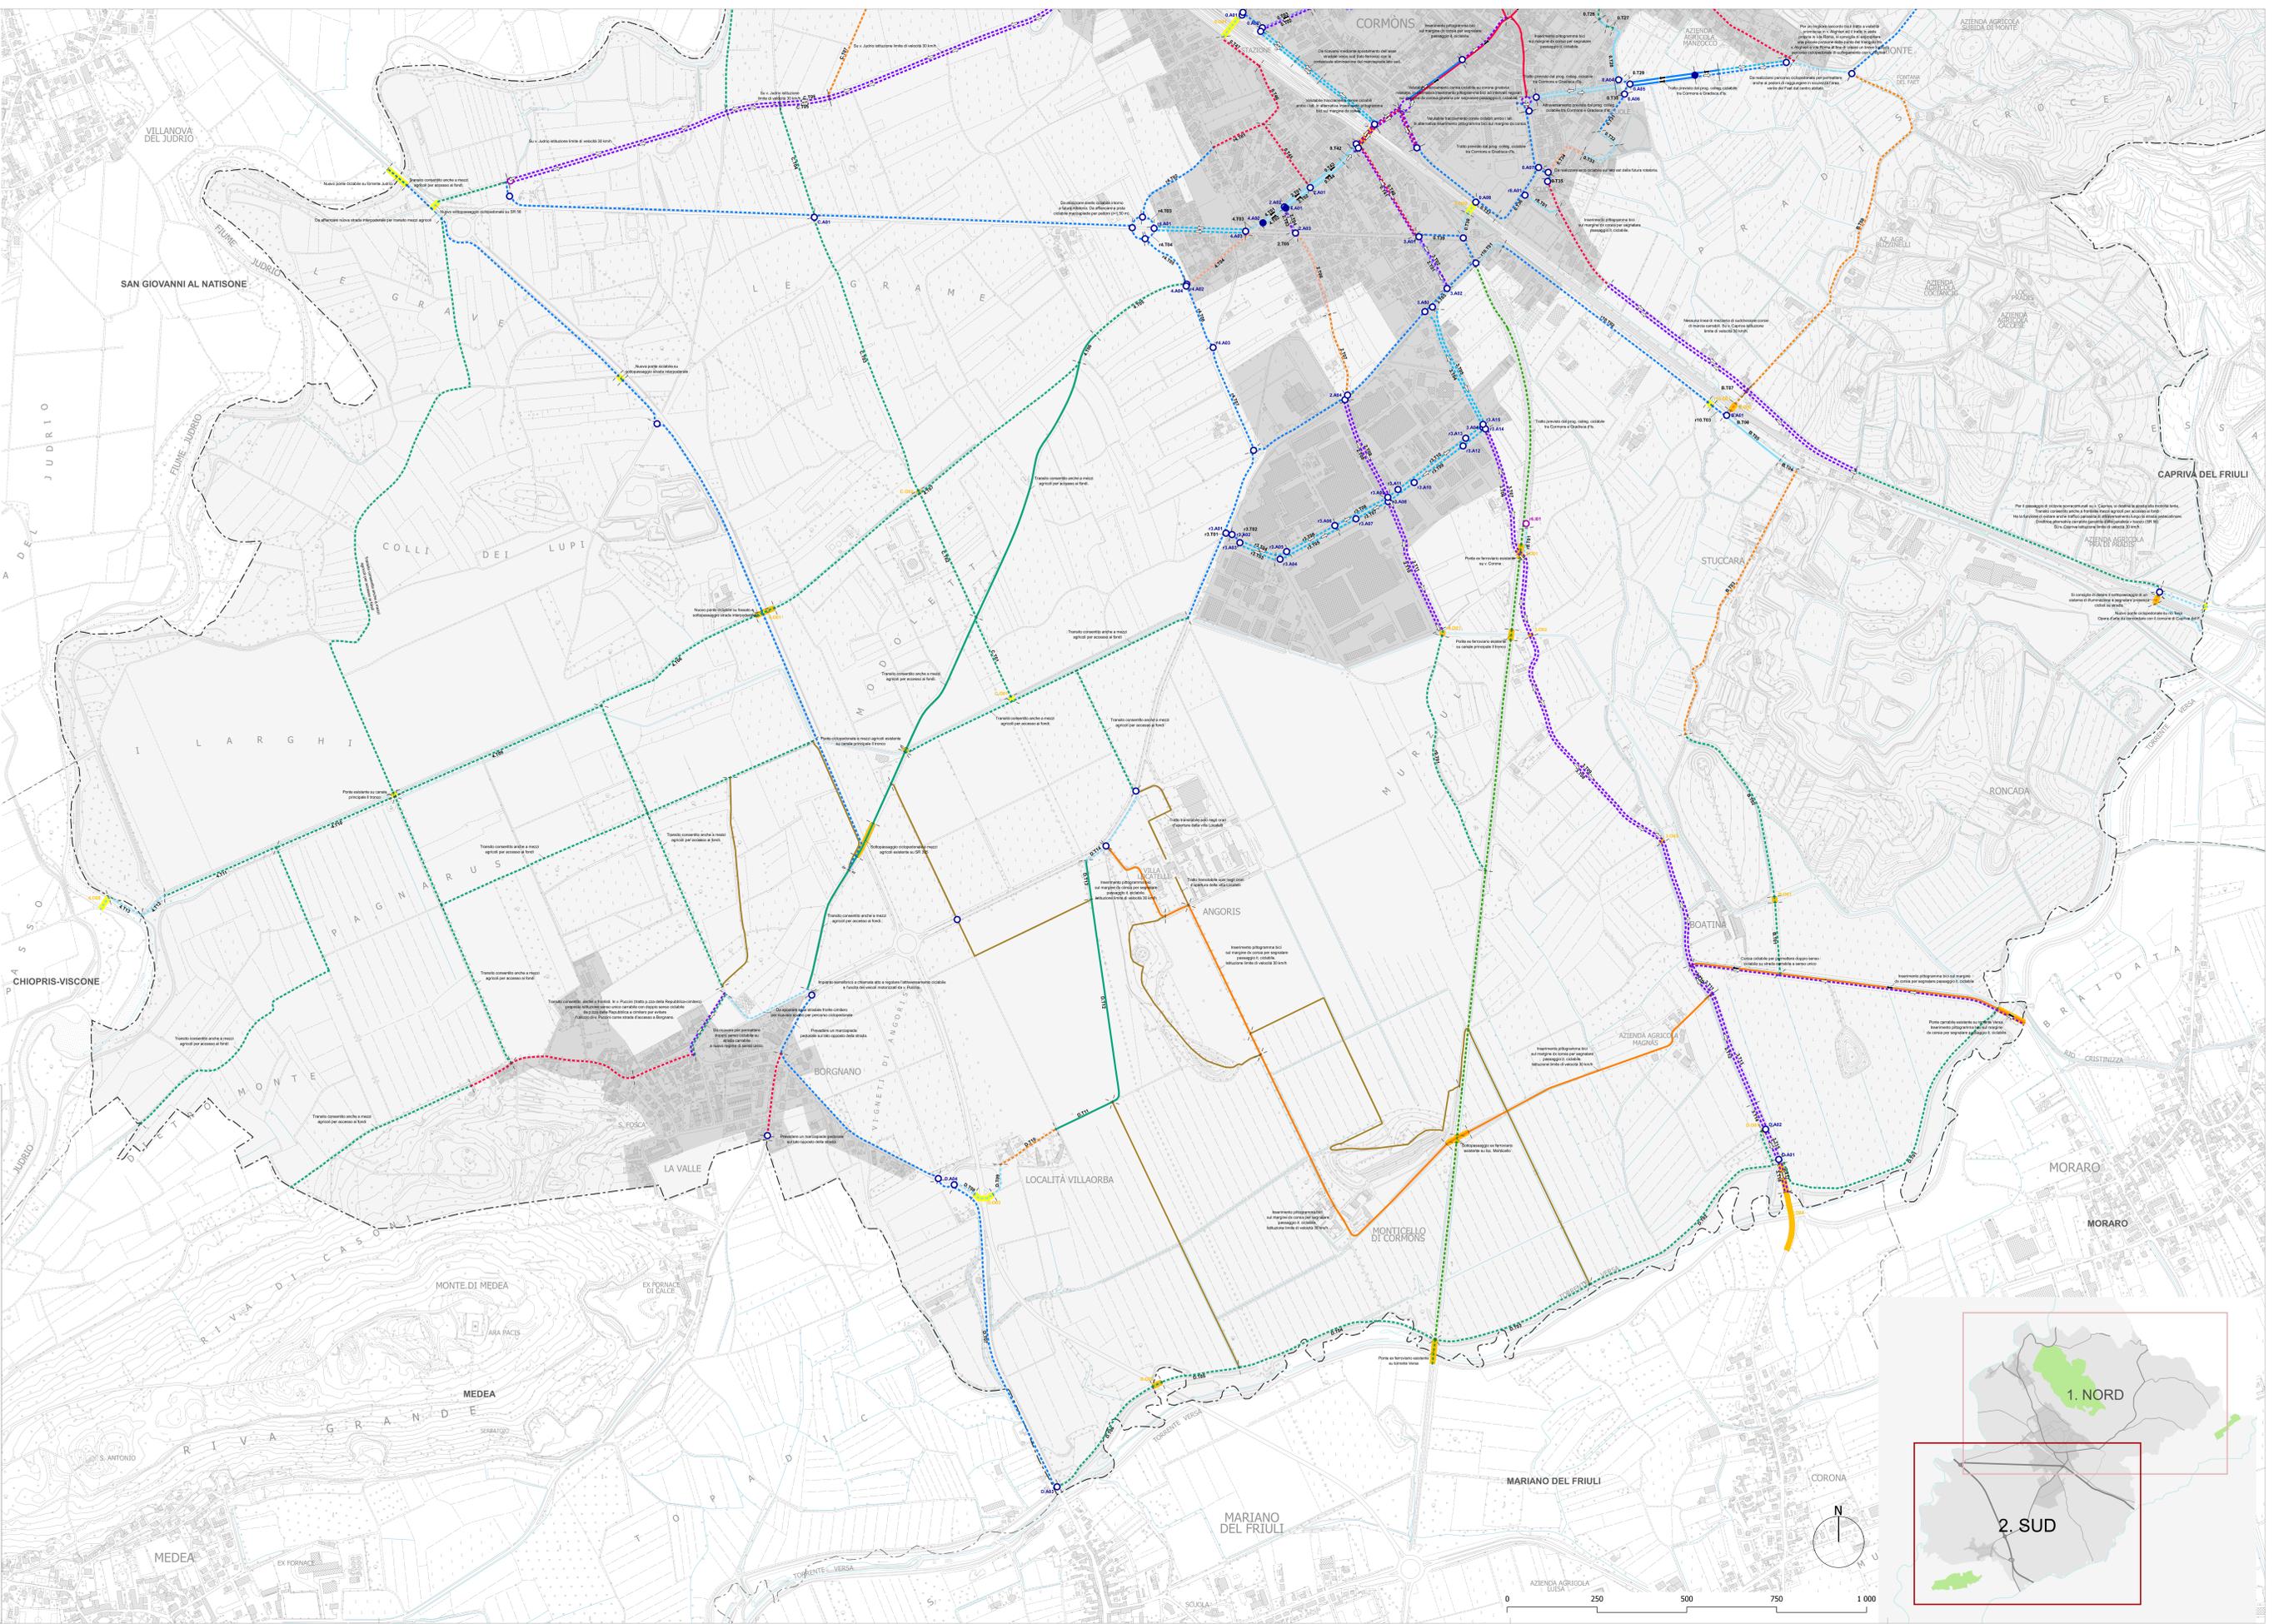

REGIONE FRIULI VENEZIA GIULIA

PIANO DELLA MOBILITÀ CICLISTICA COMUNALE (BICIPLAN) DI CORMONS (ai sensi dell'art. 8, D.Lgs. n. 112 del 2008 e s.m.i.)
CIG: Z27330947D - CUP: C32C21001520006

COMUNE DI CORMONS
piazza XXIV Maggio 22 - 34071 CORMONS (GO)
RUP: arch. Alessia Mazzorana
tel. 0432/21412 - email: mazzorana@comune.cormons.go.it

ATP (aggiornato alla 19/12/2021 n. 2238) art.17 - (cdm)

PROGETTO ELENCO RESPONSABILI

Capo-progetto mandataria:
arch. Barbara Motta
arch. Mariena Motta
studio 22r
STUDIO 22R
BARBARA MOTTA E MARIENA MOTTA
ARCHITETTI ASSOCIATI
via C. G. 10/10
34071 CORMONS (GO)
tel. 0432/21412 - email: mazzorana@comune.cormons.go.it

Mandante:
arch. Gianpiero Iurigi
via C. G. 10/10
34071 CORMONS (GO)
tel. 0432/21412 - email: mazzorana@comune.cormons.go.it

Mandante:
ing.terr. Alberto Fabio
via C. G. 10/10
34071 CORMONS (GO)
tel. 0432/21412 - email: mazzorana@comune.cormons.go.it

COLLABORATORI
Alessandro Armellini

PROGETTO
RETE CICLABILE SUDDIVISA PER TIPOLOGIE
INFRASTRUTTURALI ED INTERVENTI DA
REALIZZARE
Area sud: Borgnano e zona industriale

TAV.

DATA: 06/06/2022
SCALE: 1:5.000
P5.2

NOME FILE: Tav_P5_Cm1_Rev_ciclabile_area_sud_v010001_010001.dwg
La presente del presente progetto è valida ai sensi di legge. È vietata qualsiasi forma di riproduzione o copia non autorizzata.

