
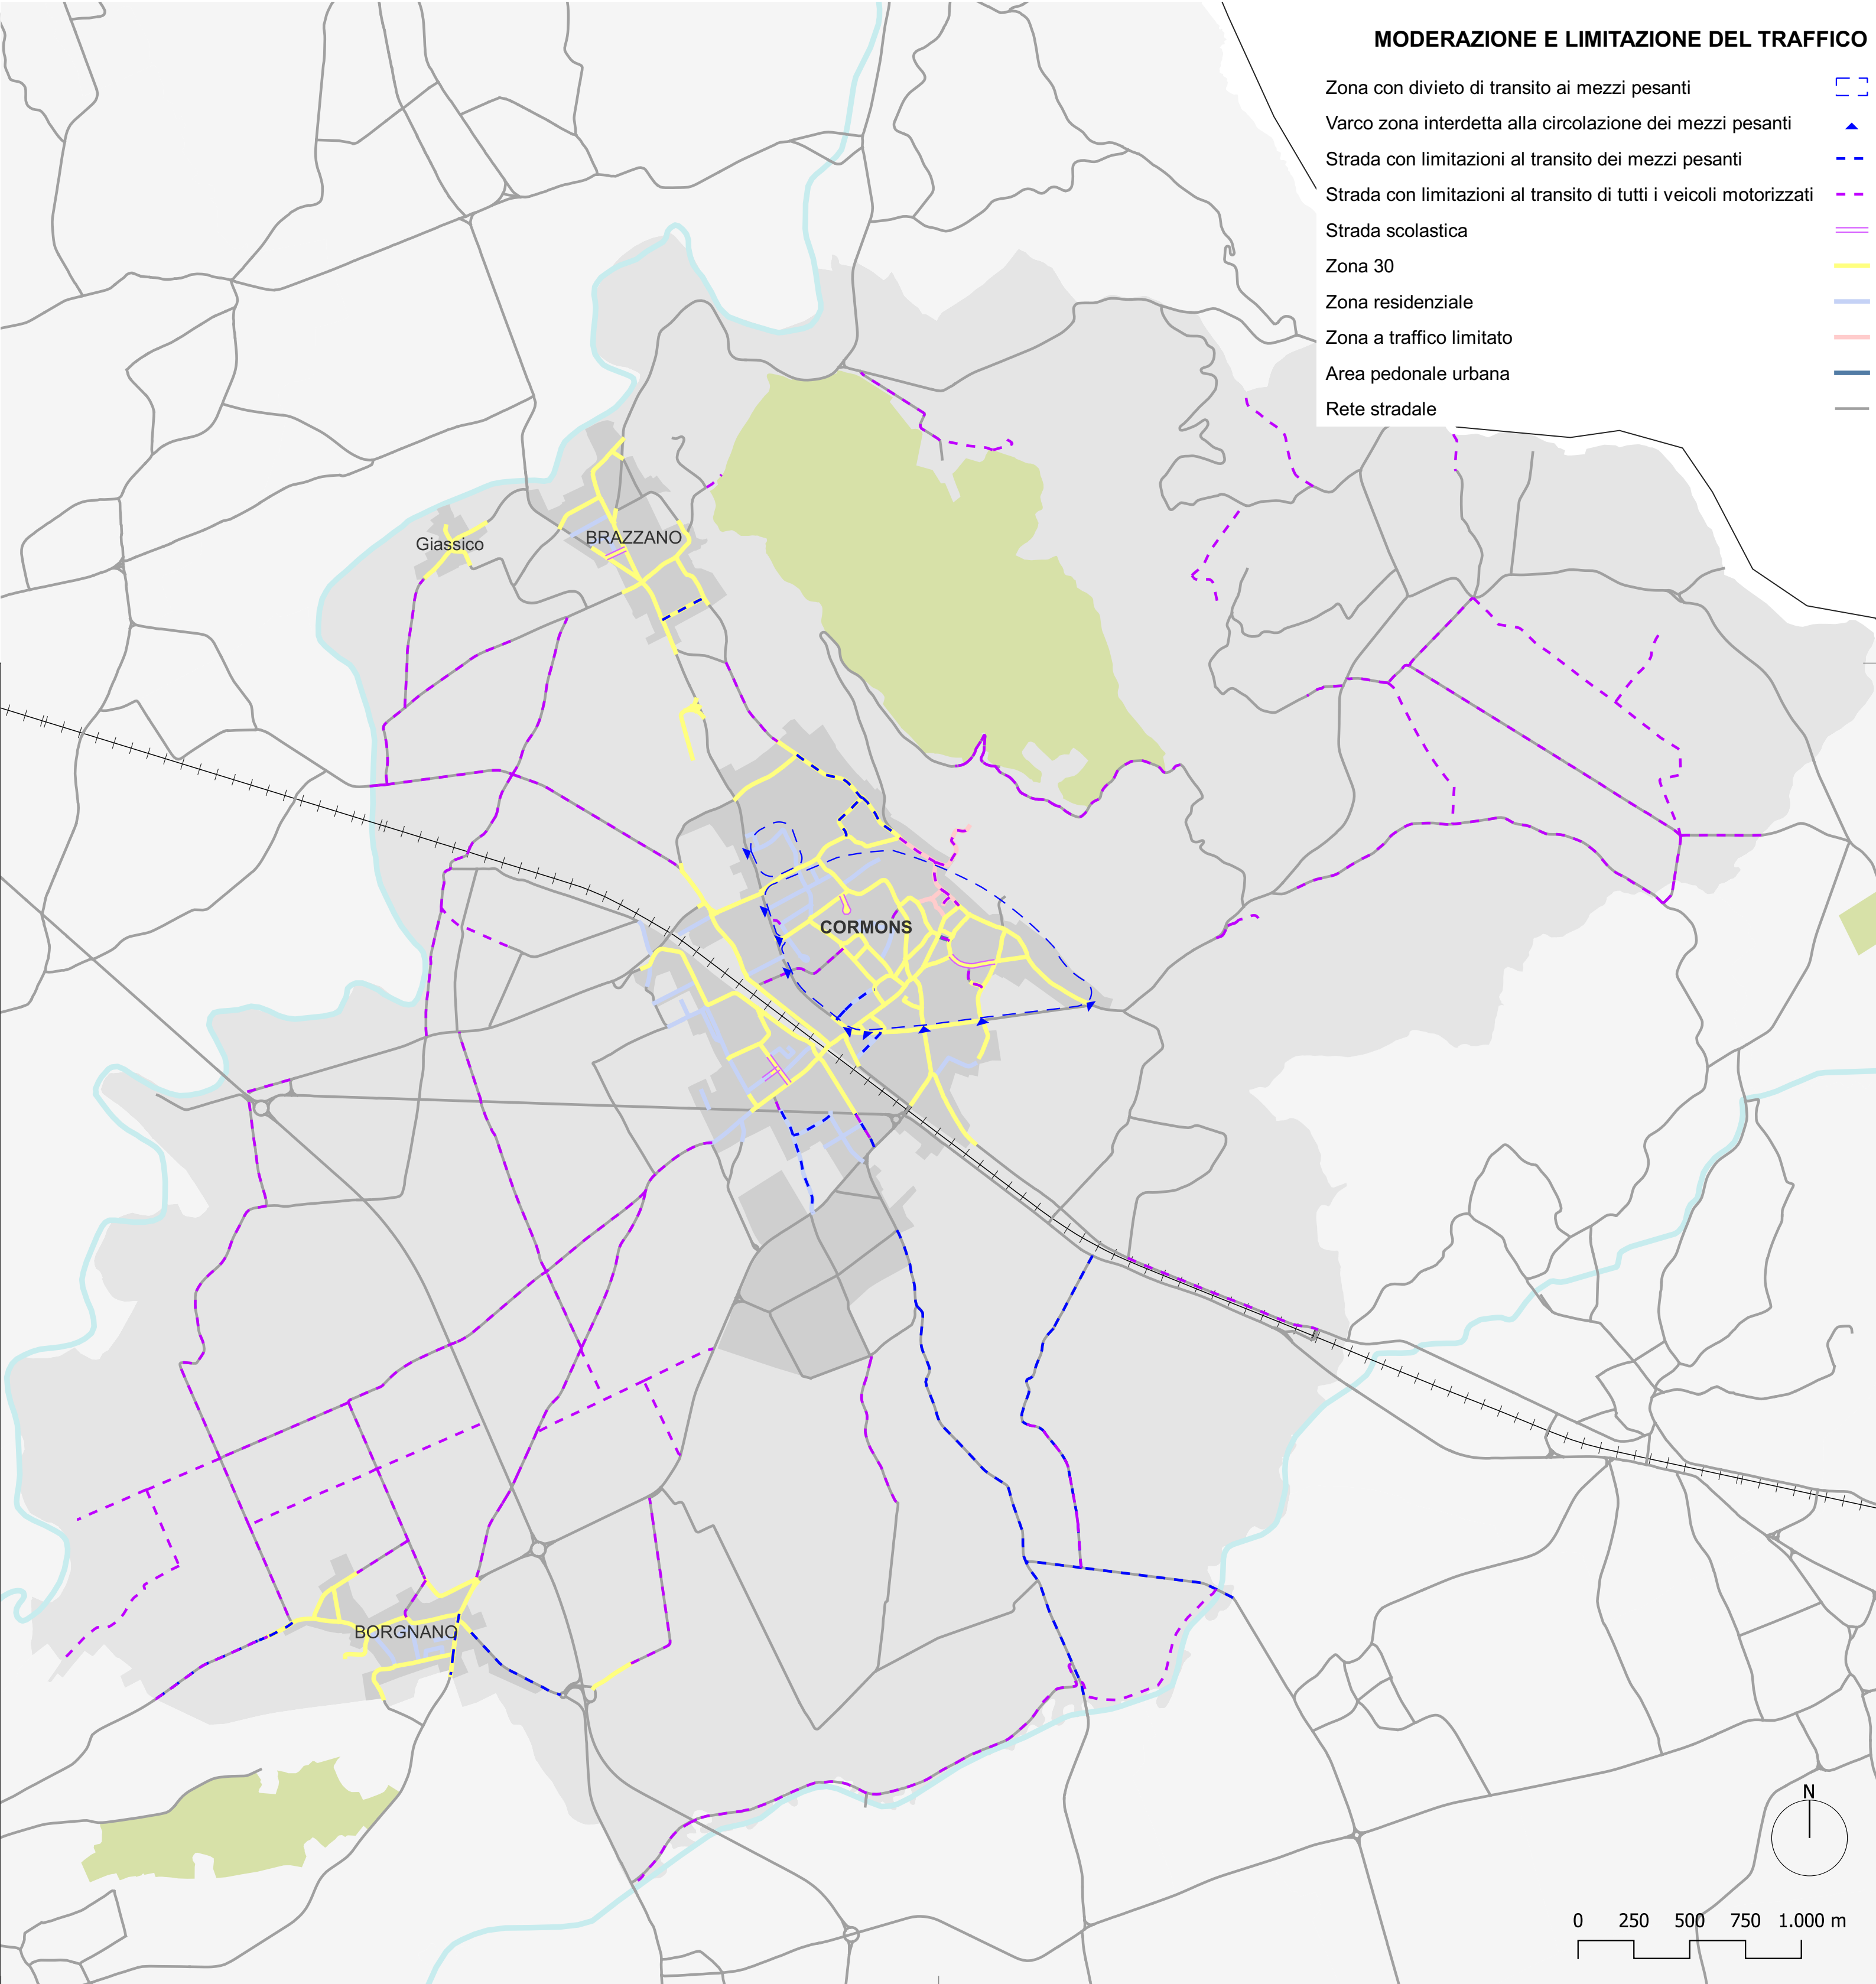


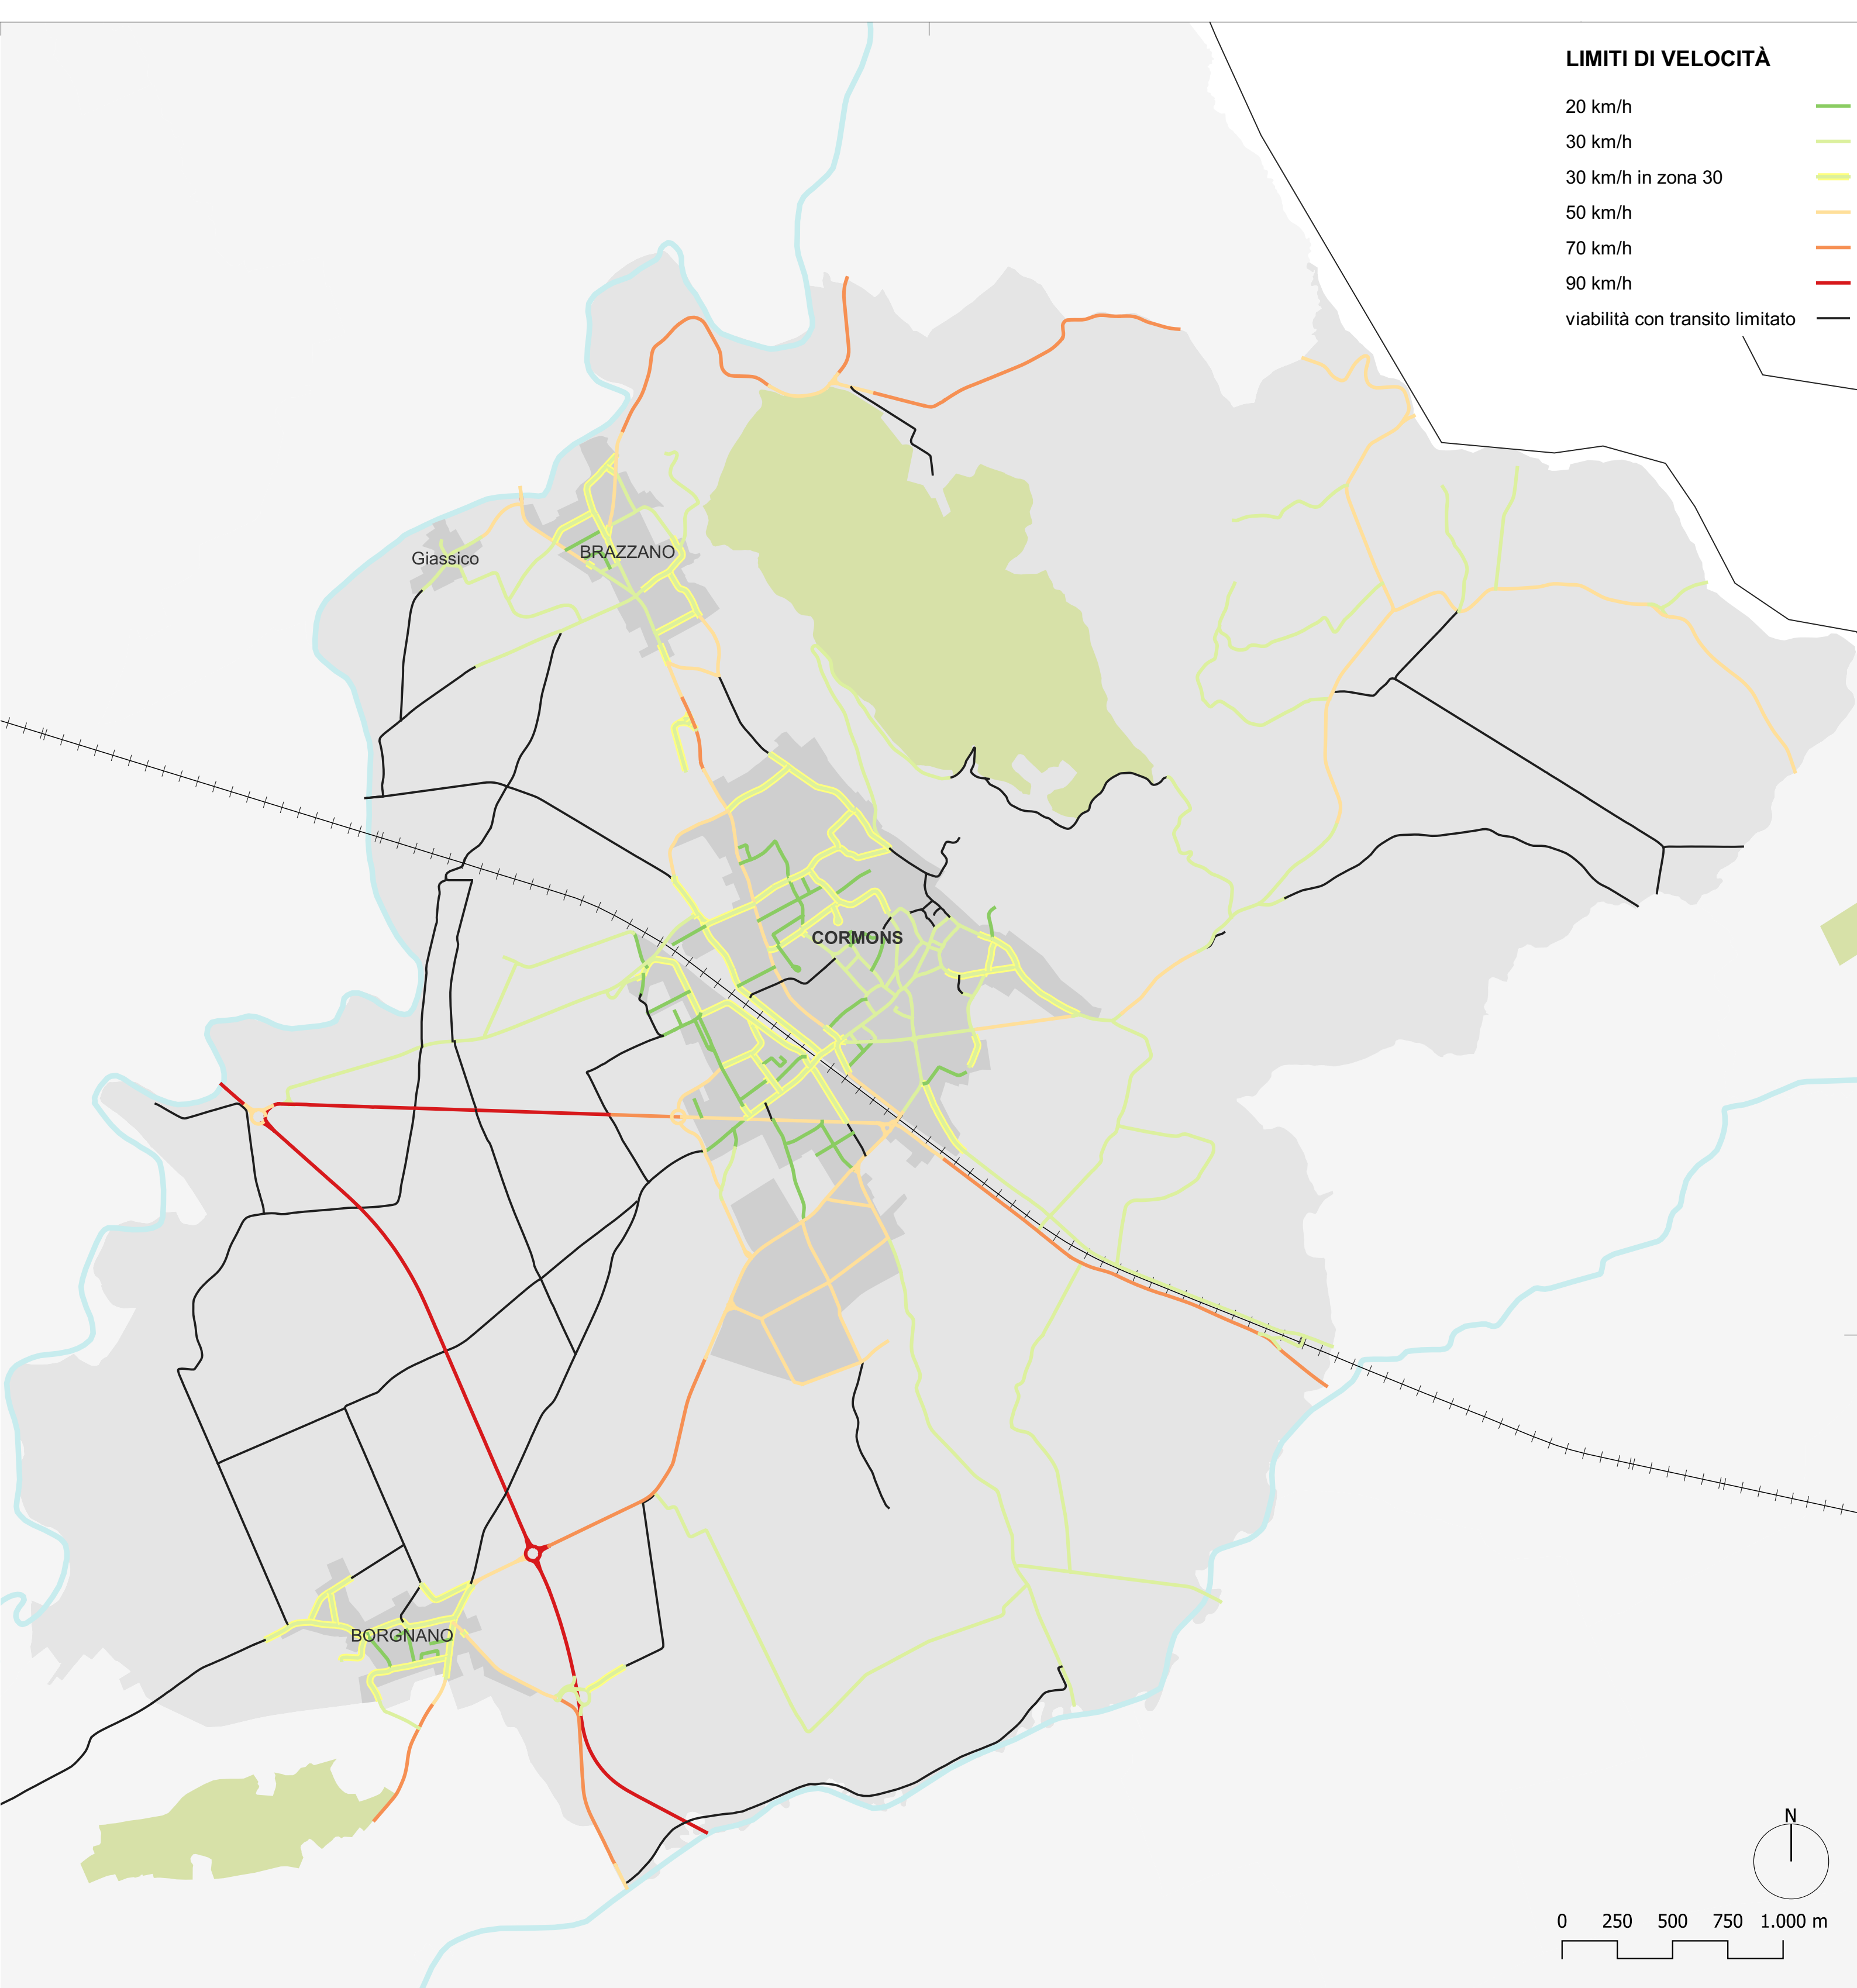

REGIONE FRIULI VENEZIA GIULIA

PIANO DELLA MOBILITÀ CICLISTICA COMUNALE (BICIPLAN)

DI CORMONS (ai sensi della l. r. 8/2018 e s.m.i.)
CIG: Z27330947D - CUP: C32C21001520006

COMUNE DI CORMONS

piazza XXIV Maggio 22 - 34071 CORMONS (GO)

RUP:
arch. Alessia Mezzorana
tel. 0481-637145 - alessia.mezzorana@com-cormons.regione.fvg.it



ATP (registrata in data 10/11/2021, n. 23339, serie 1T - Udine)

Capogruppo mandatario:

arch. Barbara Motta
arch. Marilena Motta

studio a2r

STUDIO A2R
BARBARA MOTTA E MARILENA MOTTA
ARCHITETTI ASSOCIATI
c.f.g. IVA 02813800339
via Cirò di Pers 410 - 33100 Udine
tel. 0432-1510629
architetto@studioa2r.it - studio.a2r@pec.it

Barbara Motta
Marilena Motta
motta marilena
albo sez. A/a - numero 1326
architetto

motta barbara
albo sez. A/a - numero 1326
architetto

Mandante:
arch. Gianpiero Iurig
c.f. FRIULI VENEZIA GIULIA - p. IVA 01190580314
via gen. Sacco 25 - 34170 Gorizia
cell. 333-4744915
gianpiero.iurig@libero.it - gianpiero.iurig@archivordpec.it

Mandante:
pianif. terr. Alberto Fabio
c.f. FRIULI VENEZIA GIULIA - p. IVA 02683060301
via Caroli 10 - 33100 Udine
cell. 340-1478108
alberto.fabio.88@gmail.com - alberto.fabio@geopec.it

Gianpiero Iurig
gianpiero iurig
albo sez. A/a - numero 1943
architetto

Alberto Fabio
alberto fabio
albo sez. A/a - numero 1934
pianificatore

COLLAB:

Alessandro Armellini

PROGETTO
INTERVENTI PER LA CICLABILITÀ DIFFUSA
Schemi

TAV.

P6.s