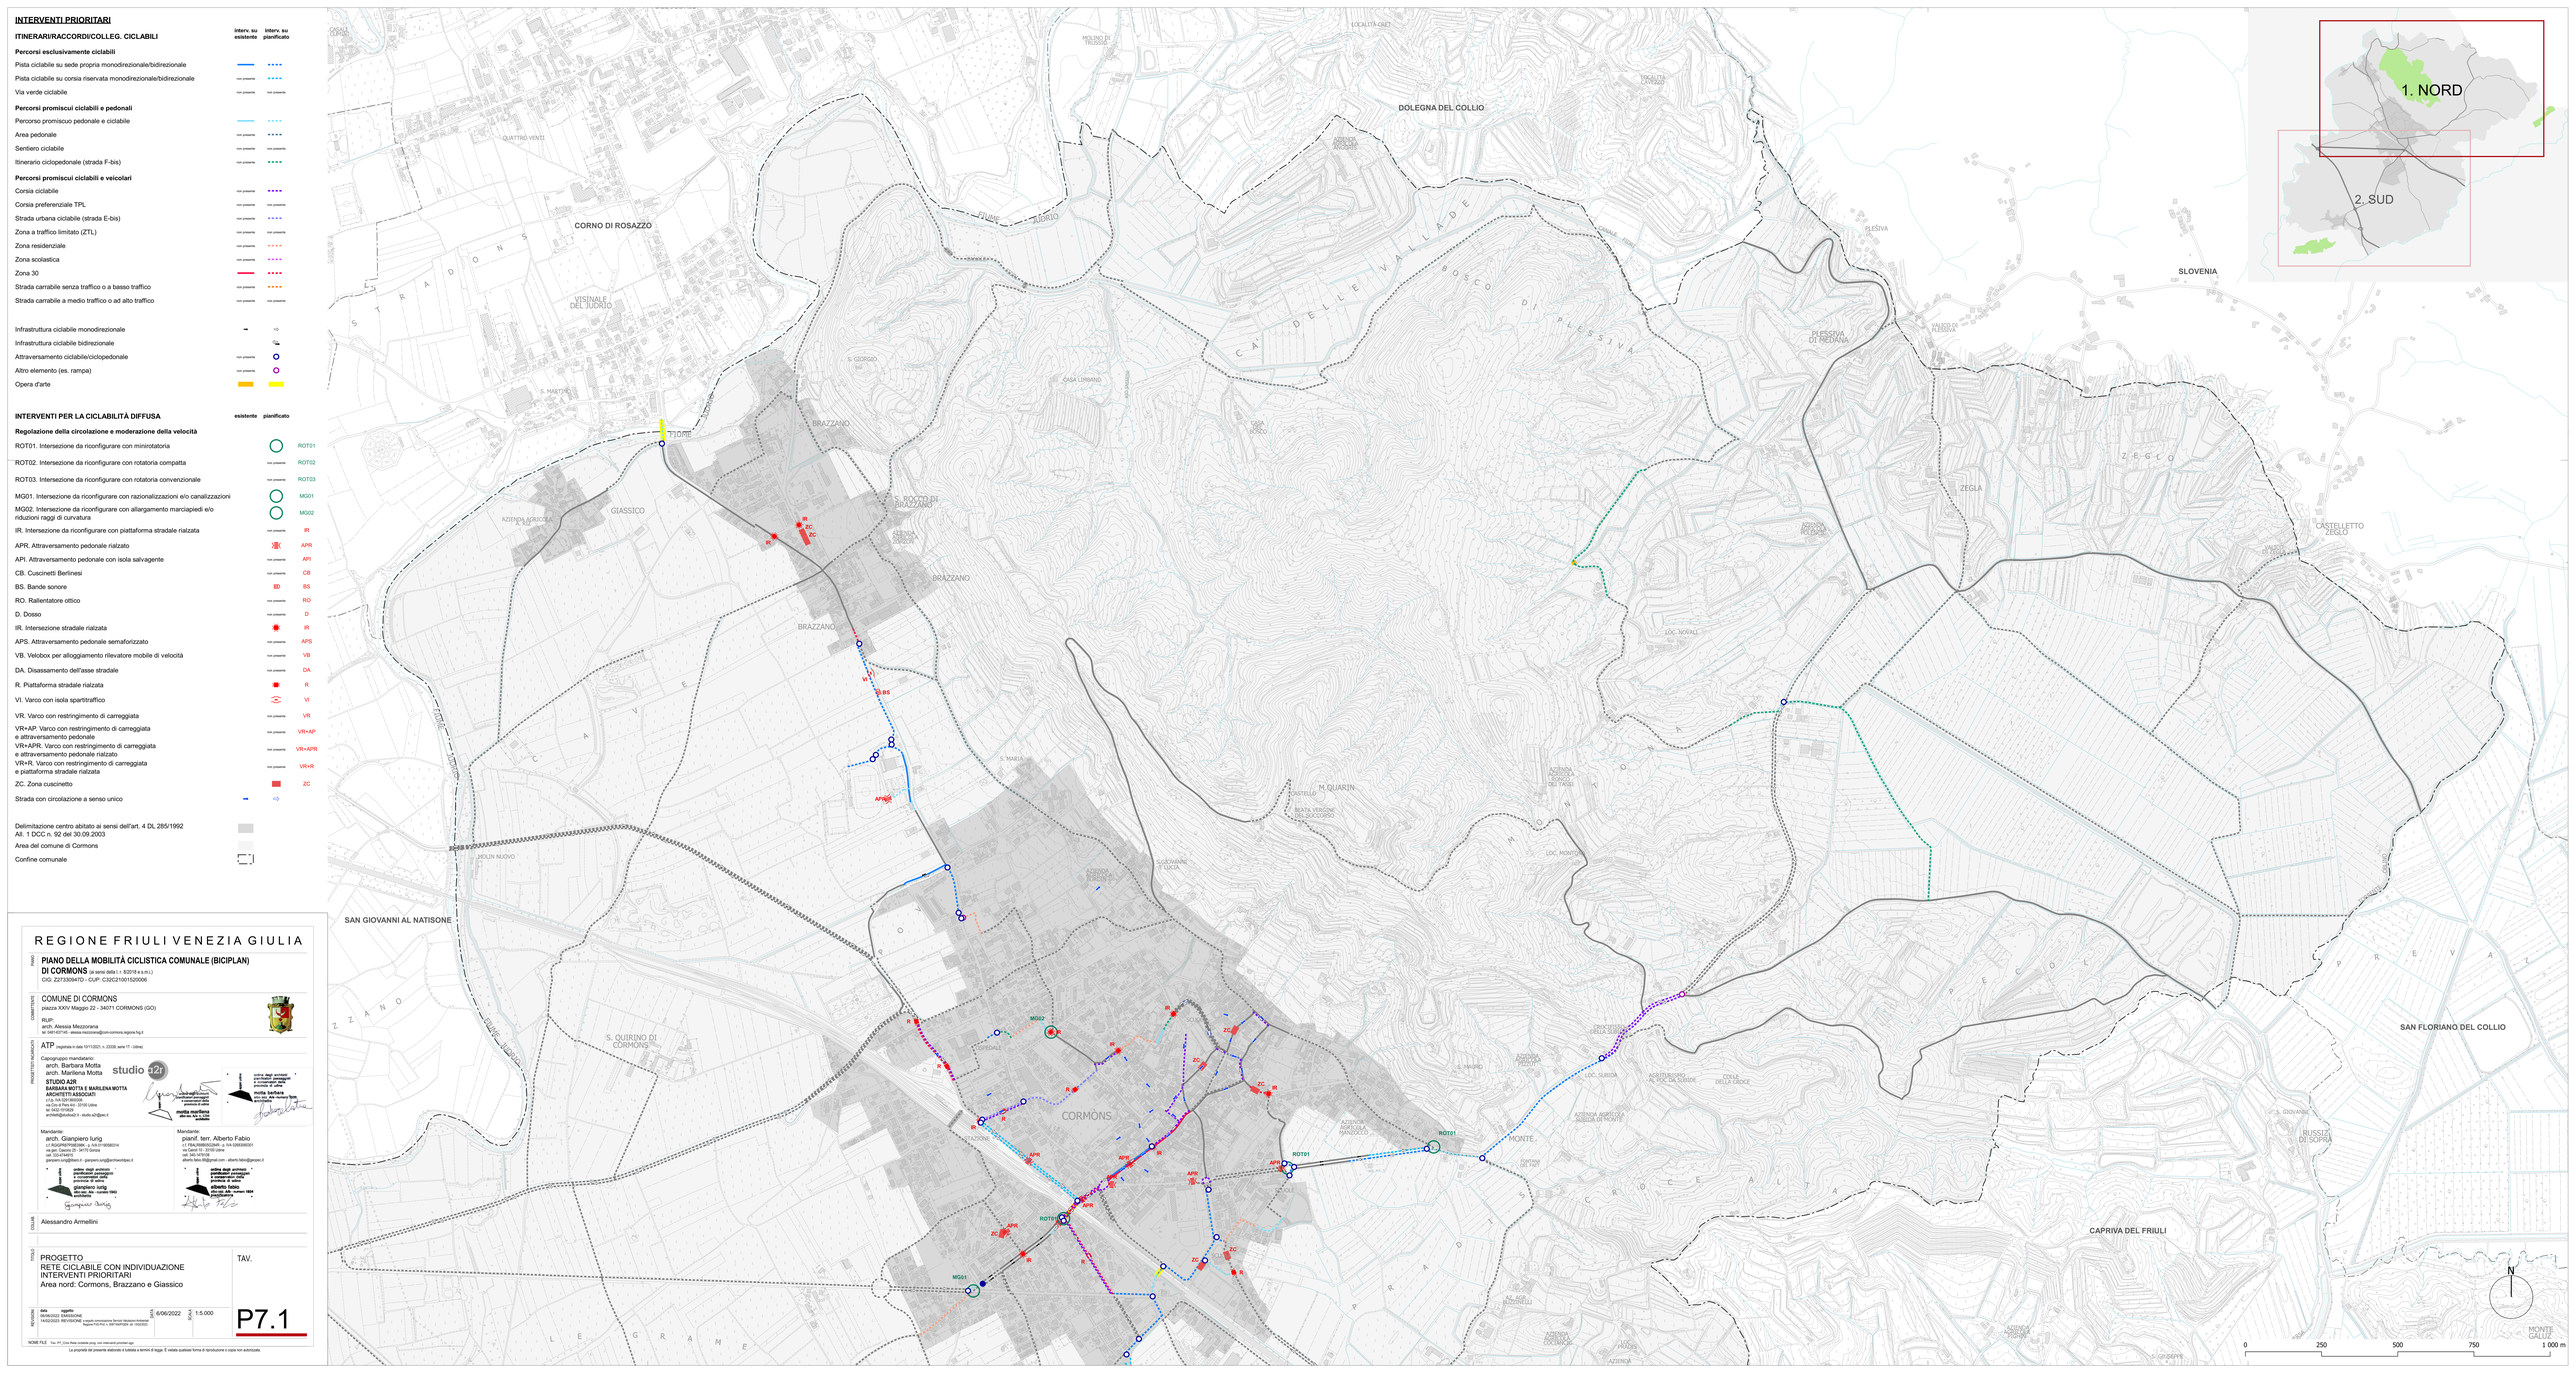

INTERVENTI PRIORITARI

ITINERARI/RACCORDI/COLLEG. CICLABILI	interv. su esistente	interv. su pianificato
Percorsi esclusivamente ciclabili		
Pista ciclabile su sede propria monodirezionale/bidirezionale	━	┅
Pista ciclabile su corsia riservata monodirezionale/bidirezionale	non presente	┅
Via verde ciclabile	non presente	non presente
Percorsi promiscui ciclabili e pedonali		
Percorso promiscuo pedonale e ciclabile	━	┅
Area pedonale	non presente	┅
Sentiero ciclabile	non presente	non presente
Itinerario ciclopedonale (strada F-bis)	non presente	┅
Percorsi promiscui ciclabili e veicolari		
Corsia ciclabile	non presente	┅
Corsia preferenziale TPL	non presente	non presente
Strada urbana ciclabile (strada E-bis)	non presente	┅
Zona a traffico limitato (ZTL)	non presente	non presente
Zona residenziale	non presente	┅
Zona scolastica	non presente	┅
Zona 30	━	┅
Strada carrabile senza traffico o a basso traffico	non presente	┅
Strada carrabile a medio traffico o ad alto traffico	non presente	non presente
Infrastruttura ciclabile monodirezionale	➡	⇨
Infrastruttura ciclabile bidirezionale		⇆
Attraversamento ciclabile/ciclopedonale	non presente	○
Altro elemento (es. rampa)	non presente	○
Opera d'arte	▬	▬

INTERVENTI PER LA CICLABILITÀ DIFFUSA	esistente	pianificato	
Regolazione della circolazione e moderazione della velocità			
ROT01. Intersezione da riconfigurare con minirotatoria		○	ROT01
ROT02. Intersezione da riconfigurare con rotatoria compatta		non presente	ROT02
ROT03. Intersezione da riconfigurare con rotatoria convenzionale		non presente	ROT03
MG01. Intersezione da riconfigurare con razionalizzazioni e/o canalizzazioni		○	MG01
MG02. Intersezione da riconfigurare con allargamento marciapiedi e/o riduzioni raggi di curvatura		○	MG02
IR. Intersezione da riconfigurare con piattaforma stradale rialzata		non presente	IR
APR. Attraversamento pedonale rialzato		▨	APR
API. Attraversamento pedonale con isola salvagente		non presente	API
CB. Cuscinetti Berlinesi		non presente	CB
BS. Bande sonore		▨	BS
RO. Rallentatore ottico		non presente	RO
D. Dosso		non presente	D
IR. Intersezione stradale rialzata		●	IR
APS. Attraversamento pedonale semaforizzato		non presente	APS
VB. Velobox per alloggiamento rilevatore mobile di velocità		non presente	VB
DA. Disassamento dell'asse stradale		non presente	DA
R. Piattaforma stradale rialzata		■	R
VI. Varco con isola spartitraffico		⊖	VI
VR. Varco con restringimento di carreggiata		non presente	VR
VR+AP. Varco con restringimento di carreggiata e attraversamento pedonale		non presente	VR+AP
VR+APR. Varco con restringimento di carreggiata e attraversamento pedonale rialzato		non presente	VR+APR
VR+R. Varco con restringimento di carreggiata e piattaforma stradale rialzata		non presente	VR+R
ZC. Zona cuscinetto		🟥	ZC
Strada con circolazione a senso unico	➡	⇨	

Delimitazione centro abitato ai sensi dell'art. 4 DL 285/1992 All. 1 DCC n. 92 del 30.09.2003	▨
Area del comune di Cormons	░
Confine comunale	┆

1. NORD
2. SUD
CASALI CUMINI
MOLINO DI TRUSSIO
LOCALITÀ CRET
DOLEGNA DEL COLLIO
LOCALITÀ CAVEZZO
QUATTRO VENTI
CORNO DI ROSAZZO
S T R A D O N S
VISINALE DEL JUDRIO
S. MARTINO
S. GIORGIO
FIUME JUDRIO
CANALE FIDRI
AZIENDA AGRICOLA ANGORIS
CA' DELLE VALLADE
BOSCO DI PLESSIVA
CASA LIMBAND
RIO SNIARDR
CASA DEL BOSCO
PLEŠIVA
VALICO DI PLESSIVA
PLESSIVA DI MEDANA
SLOVENIA
BRAZZANO
S. ROCCO DI BRAZZANO
AZIENDA AGRICOLA ZORZON
GIASSICO
AZIENDA AGRICOLA A. RIZ
ZEGLA
Z E G L O
AZIENDA AGRICOLA POLENCIC
CASTELLETTO ZEGLO
VALICO DI ZEGLA
LOC. NOVALI
V E C A
MOLIN NUOVO
SAN GIOVANNI AL NATISONE
S. MARIA
M.QUARIN
CASTELLO
BEATA VERGINE DEL SOCCORSO
AZIENDA AGRICOLA RONCO DEI TASSI
LOC. MONTONI
M O N T O N A
S.GIOVANNI E LUCIA
AZIENDA AGRICOLA BURDIN
S. QUIRINO DI CORMONS
OSPEDALE
SCUOLE
STAZIONE
CORMÒNS
MG01
MG02
ROT01
IR
R
ZC
APR
VI
BS
AZIENDA AGRICOLA MANZOCCO
S. MAURO
AZIENDA AGRICOLA PIZZUT
CROCIFISSO DELLA SUBIDA
LOC. SUBIDA
AGRITURISMO AL POC DA SUBIDE
COLLE DELLA CROCE
AZIENDA AGRICOLA SUBIDA DI MONTE
MONTE
FONTANA DEL FAET
P R A D I S
C R O C E A L T A
AZ. AGR. BUZZINELLI
AZIENDA AGRICOLA COCIANCIG
LOC. PRADIS
AZIENDA
L E G R A M E
P E C O L
TORRENTE OBLINO
P R E V A L
SAN FLORIANO DEL COLLIO
S. GIOVANNI
RUSSIZ DI SOPRA
CAPRIVA DEL FRIULI
AZIENDA AGRICOLA PIGHIN
S. GIUSEPPE
VERSA
MONTE GALUZ
N
0
250
500
750
1 000 m

REGIONE FRIULI VENEZIA GIULIA

PIANO

PIANO DELLA MOBILITÀ CICLISTICA COMUNALE (BICIPLAN)
DI CORMONS (ai sensi della l. r. 8/2018 e s.m.i.)
CIG: Z27330947D - CUP: C32C21001520006

COMMITTENTE

COMUNE DI CORMONS
piazza XXIV Maggio 22 - 34071 CORMONS (GO)
RUP:
arch. Alessia Mezzorana
tel. 0481-637145 - alessia.mezzorana@com-cormons.regione.fvg.it

PROGETTISTI INCARICATI

ATP (registrata in data 10/11/2021, n. 23339, serie 1T - Udine)

Capogruppo mandatario:
arch. Barbara Motta
arch. Marilena Motta
studio a2r
STUDIO A2R
BARBARA MOTTA E MARILENA MOTTA
ARCHITETTI ASSOCIATI
c.f./p. IVA 02913600306
via Ciro di Pers 4/d - 33100 Udine
tel. 0432-1510629
architetti@studioa2r.it - studio.a2r@pec.it

appc udine
ordine degli architetti pianificatori paesaggisti e conservatori della provincia di udine
motta marilena
albo sez. A/a n. 1256
architetto

appc udine
ordine degli architetti pianificatori paesaggisti e conservatori della provincia di udine
motta barbara
albo sez. A/a - numero 1339
architetto

Mandante:
arch. Gianpiero Iurig
c.f. RGIGPR87P08E098K - p. IVA 01190580314
via gen. Cascino 25 - 34170 Gorizia
cell. 333-4744915
gianpiero.iurig@libero.it - gianpiero.iurig@archiworldpec.it

appc udine
ordine degli architetti pianificatori paesaggisti e conservatori della provincia di udine
gianpiero iurig
albo sez. A/a - numero 1943
architetto
Gianpiero Iurig

Mandante:
pianif. terr. Alberto Fabio
c.f. FBALRT88B05G284R - p. IVA 02683060301
via Cairoli 10 - 33100 Udine
cell. 340-1478108
alberto.fabio.88@gmail.com - alberto.fabio@geopec.it

appc udine
ordine degli architetti pianificatori paesaggisti e conservatori della provincia di udine
alberto fabio
albo sez. A/b - numero 1934
pianificatore

COLLAB.

Alessandro Armellini

TITOLO

PROGETTO
RETE CICLABILE CON INDIVIDUAZIONE
INTERVENTI PRIORITARI
Area nord: Cormons, Brazzano e Giassico

TAV.

P7.1

REVISIONI

data	oggetto
06/06/2022	EMISSIONE
14/02/2023	REVISIONE a seguito comunicazione Servizio Valutazioni Ambientali Regione FVG Prot. n. 0087164/P/GEN dd. 13/02/2023

DATA 6/06/2022

SCALA 1:5.000

NOME FILE Tav. P7_Cms Rete ciclabile prog. con interventi prioritari.qgz

La proprietà del presente elaborato è tutelata a termini di legge. È vietata qualsiasi forma di riproduzione o copia non autorizzata.